URZĄD MIASTA KATOWICE
Wydział Budownictwa
Załącznik do decyzji nr 1117/05
z dnia 14.10.2005 r.
znak 3-III-KM-7353/76/05
w sprawie pozwolenia na wykonanie robót modernizacyjno-remontowych w budynku administracyjnym przy ul. Grabowej 3 w Katowicach.
z up. Prezydenta Miasta Katowice
inż. Roman Ciszewski
Kierownik Wydziału Budownictwa

A.

RIO KATOWICE.
PARTER.

OPIS:

MURY DO ROZBIÓRKI

H = 300 cm.

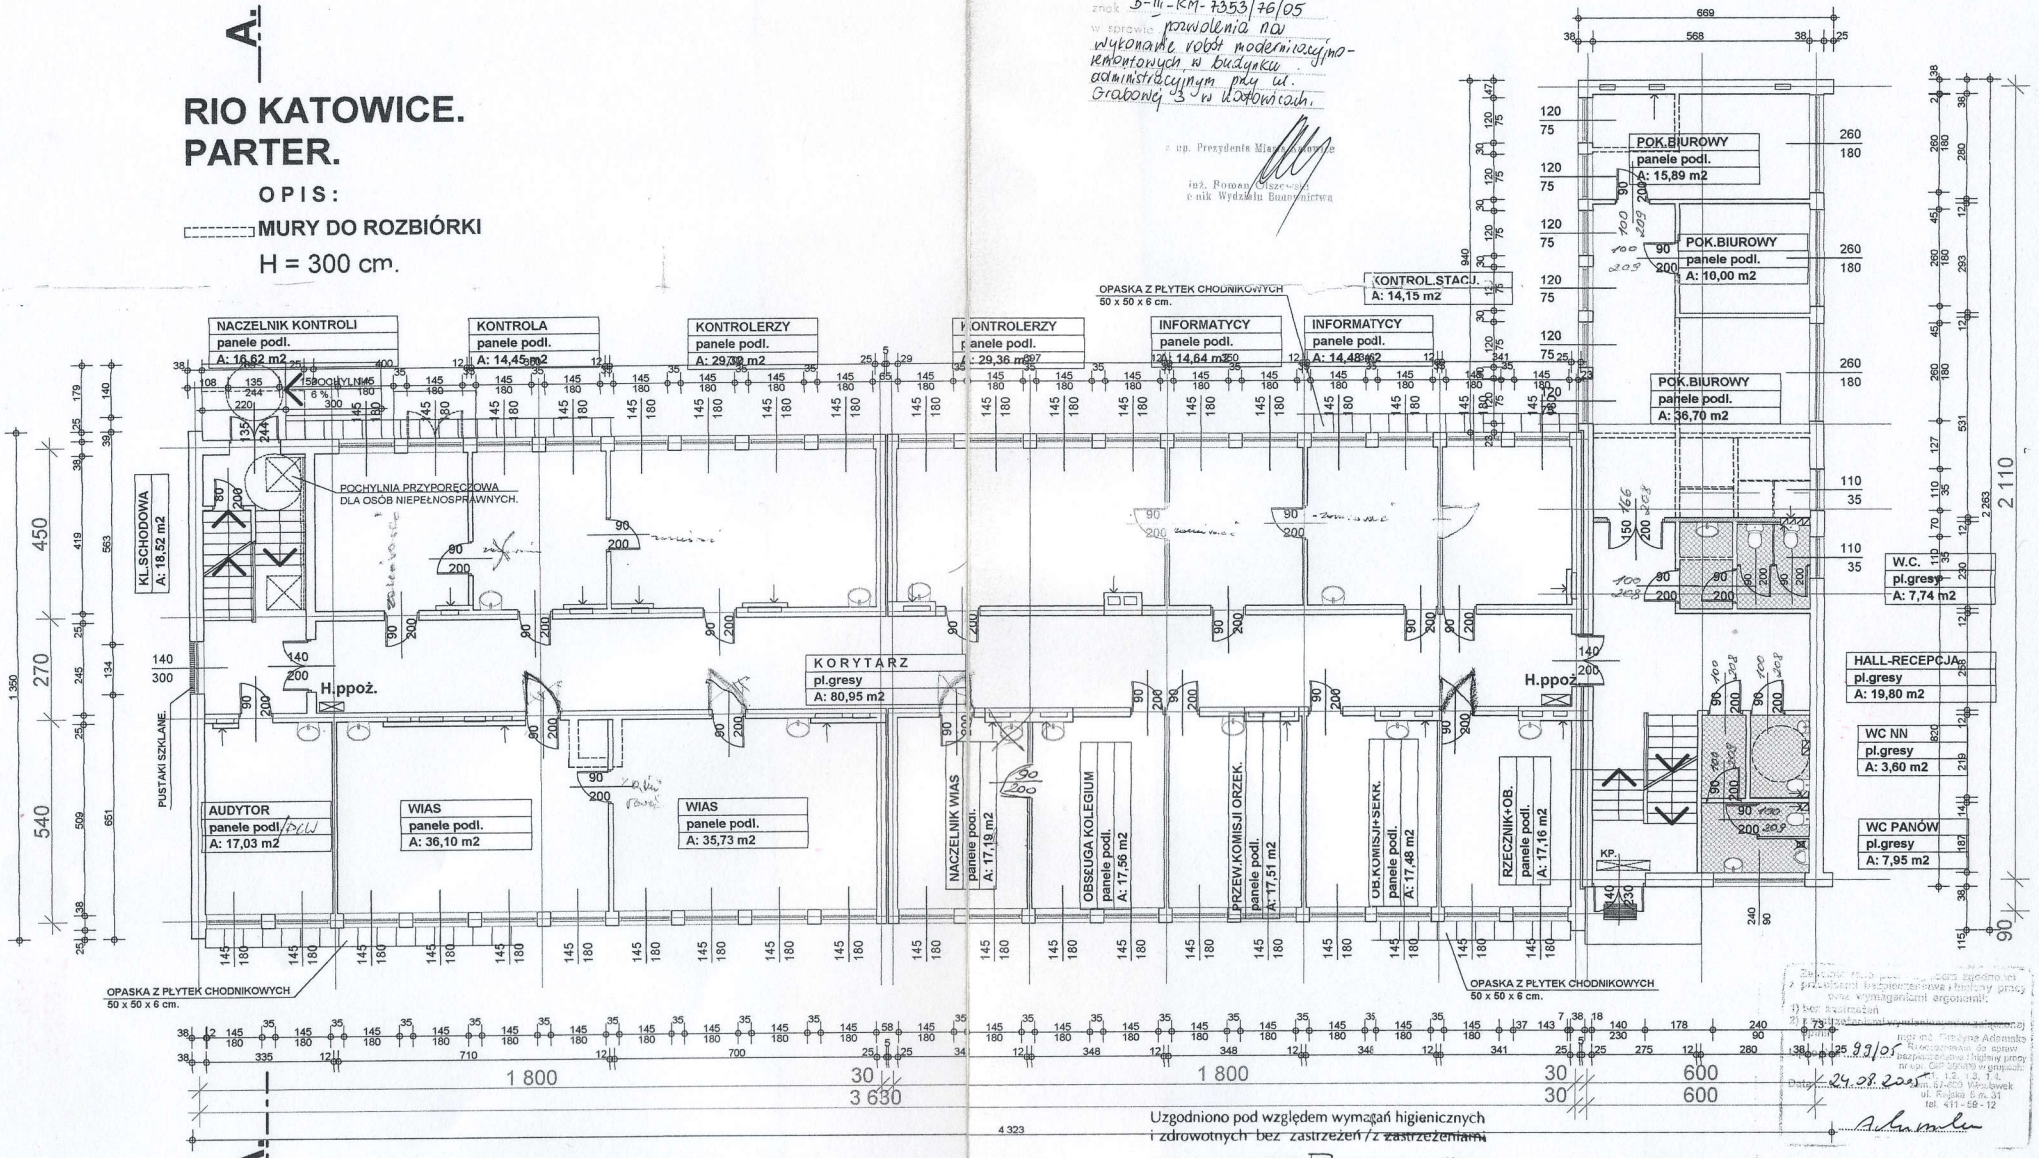

Uzgodniono pod względem wymagań higienicznych i zdrowotnych bez zastrzeżeń / z zastrzeżeniami

.....

mgr inż. Barbara Dębowska
RZECZOZNAWCA
do spraw sanitarno-higienicznych w zakresie - bez ograniczeń
nr uprawnienia 58-N/94
87-800 Włocławek, ul. Rajska 2 m.44
tel. 236-38-73
podpis i pieczęć imienna

Data 24.08.05
L.p. 130/05

Zakres i forma projektu zgodne są z przepisami bezpieczeństwa i higieny pracy oraz wymaganiami ergonomii.
1) bez zastrzeżeń
2) z zastrzeżeniami
mgr inż. Krystyna Adamska
Rzeczoznawca do spraw bezpieczeństwa i higieny pracy
nr up. GP-I/9035 wydanego przez Min. Gosp. Wydz. I, II, III, IV, V
Data 24.08.2005
87-800 Włocławek
ul. Rajska 5 m. 31
tel. 411 - 59 - 12

RZECZOZNAWCA DO SPRAW ZABEZPIECZEŃ PRZECIWPOŻAROWYCH
mł. bryg. w st. sp. mgr inż. Henryk Baranowski
nr up. 0036/2001
Kutno 24.08.2005
Zgodność projektu z wymaganiami ochrony przeciwpożarowej stwierdzam
bez uwag z uwagami

STREFA DOSTĘPNOŚCI OGRANICZONEJ ELEKTRONICZNIE

STREFA OGÓLNIE DOSTĘPNA.

AGENCJA ARCHITEKTURY Zb.Kawecki-J.Kociołowicz 87-800 Włocławek ul.Wronia 1, tel/fax. 054 231 39 45	
OBIEKT	BUD.ADMINISTRACYJNY RIO W KATOWICACH
ADRES	40- 098 KATOWICE ul. GRABOWA 3.
TYTUŁ RYSUNKU	RZUT PARTERU.
PROJEKTOWAŁ	mgr inż.Zbigniew Kawecki
Nr uprawn. bud.	DT-8396-6/1997/WA-76
Data	30.08.2005
Skala	1:100
Nr Ry	5.