




RIO KATOWICE. PIĘTRO 1.

OPIS :

MURY PROJEKTOWANE H = 275 cm.

ZAMUROWANIA

MURY DO ROZBIÓRKI

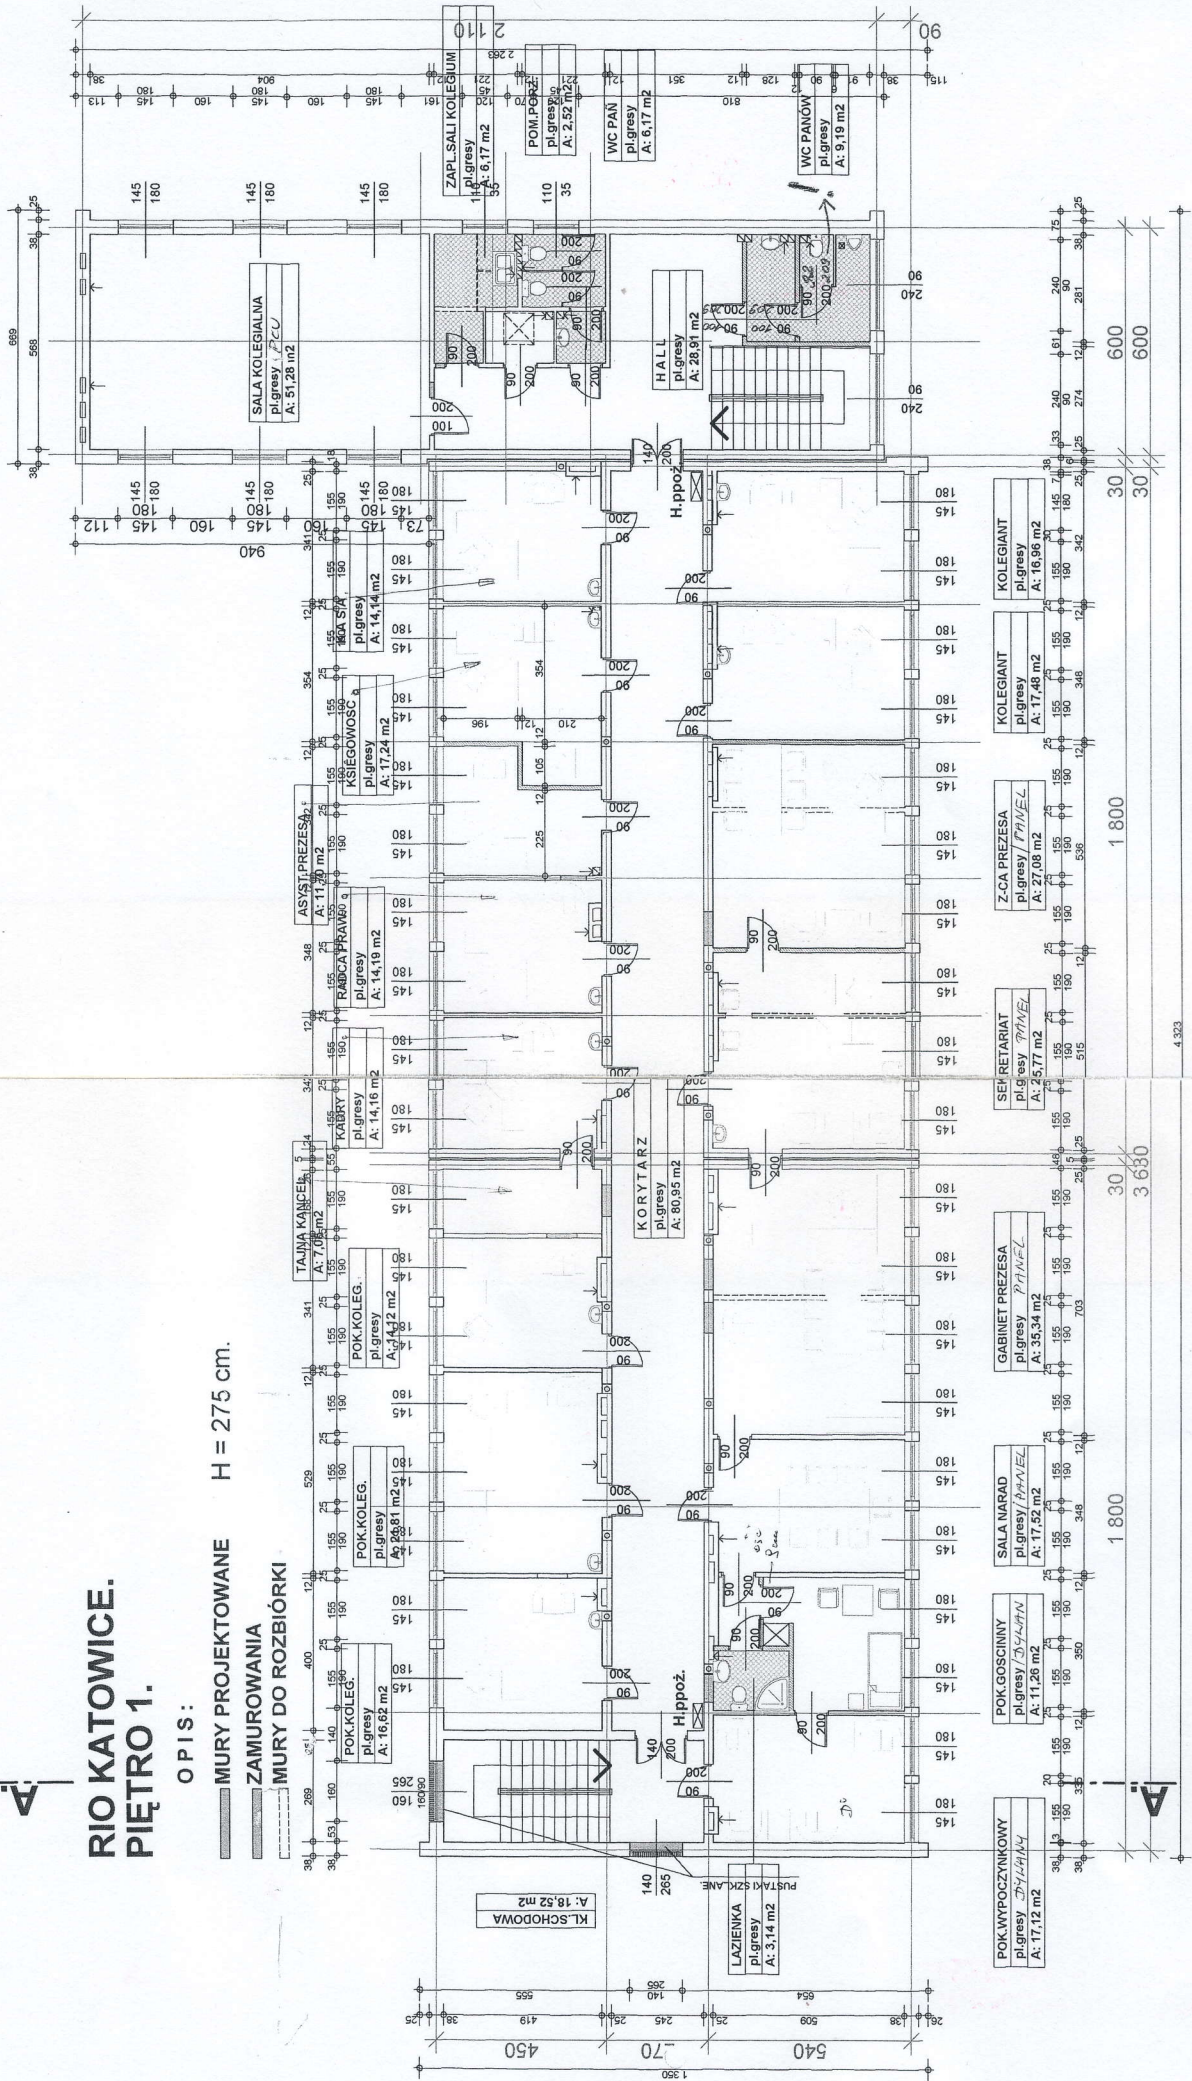

STREFA OGÓLNE
DOSTĘPNA.

STREFA DOSTĘPNOŚCI OGRANICZONEJ ELEKTRONICZNIE